


Plattegrond

1 : 50

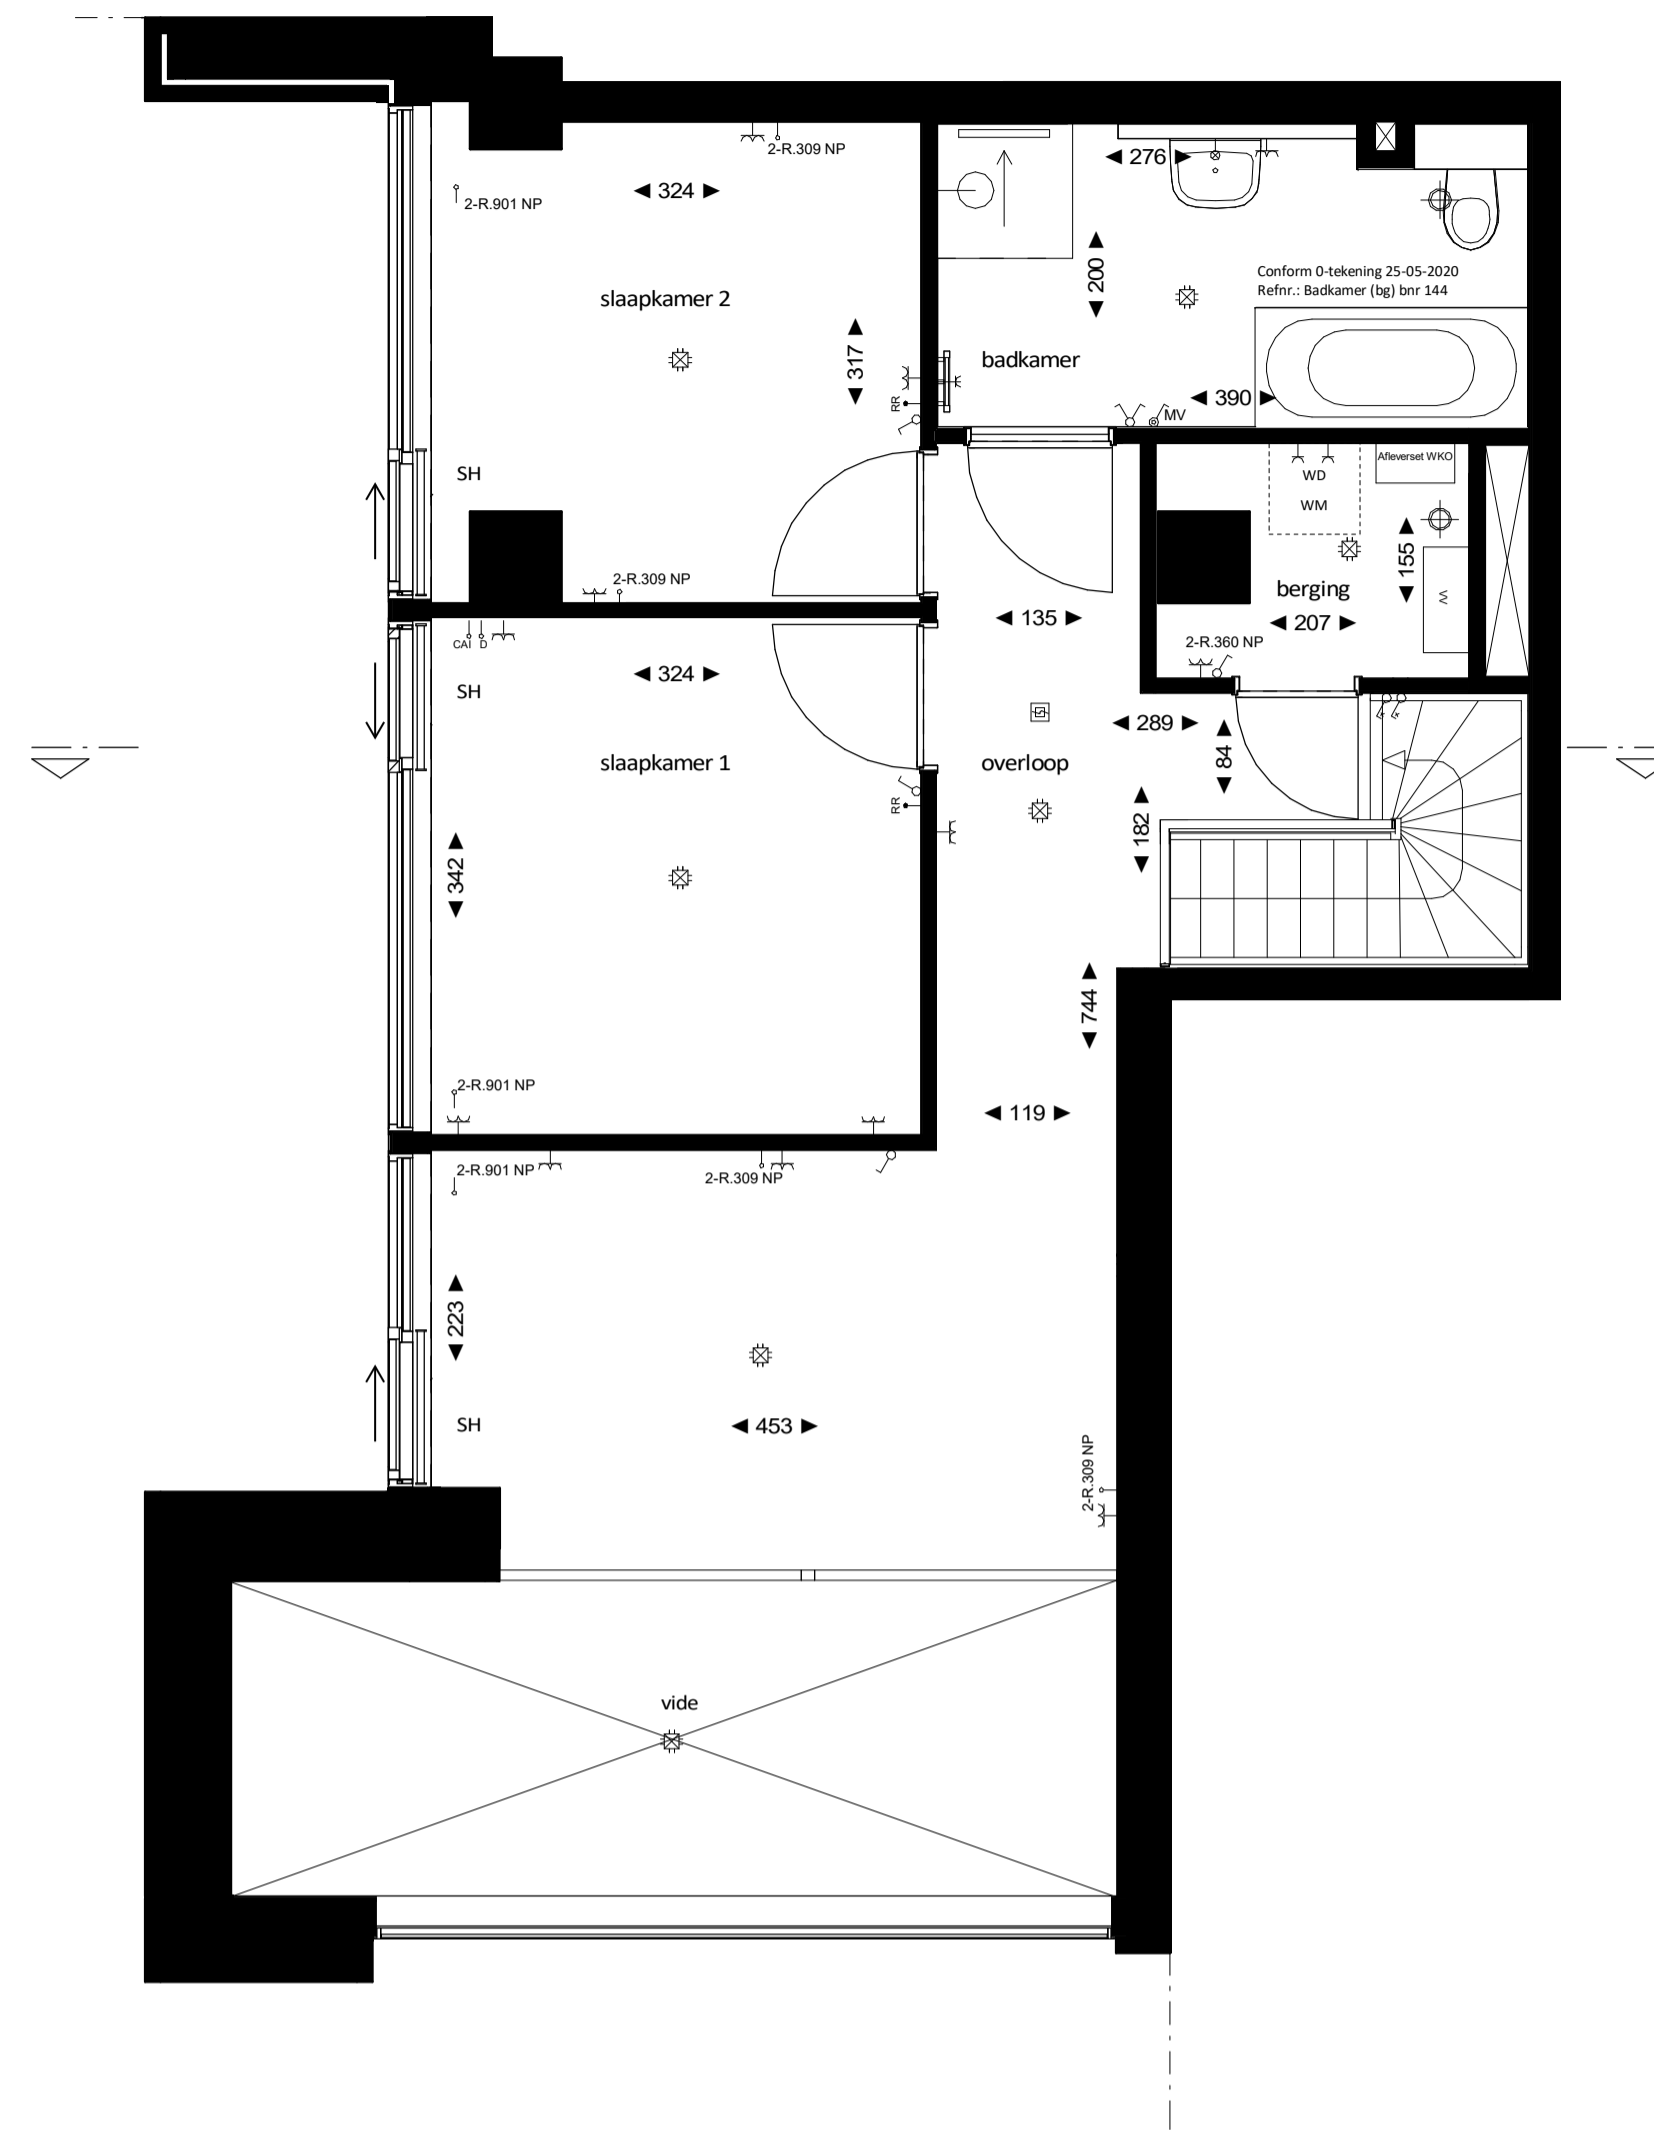


Plattegrond entresol

1 : 50



Doorsnede

1 : 200

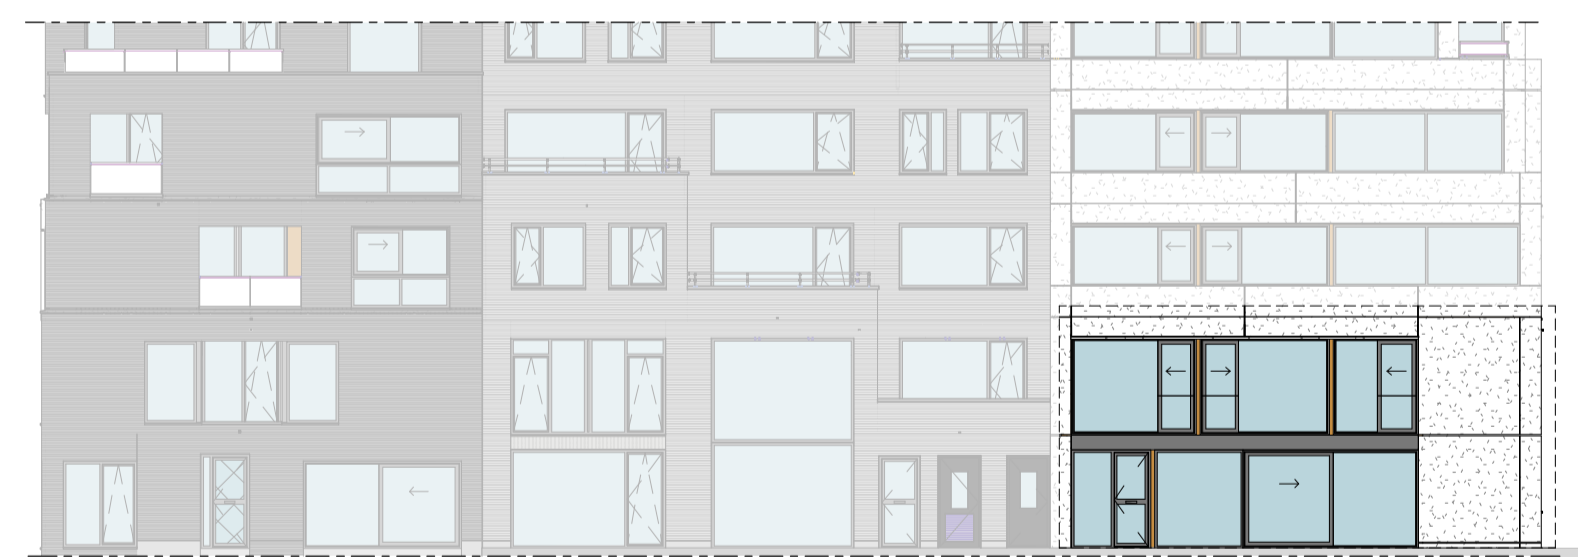

Westgevel



1 : 200



Zuidgevel

1 : 200

## BOUWNUMMER 144 ENTRESOL EN BEGANE GROND

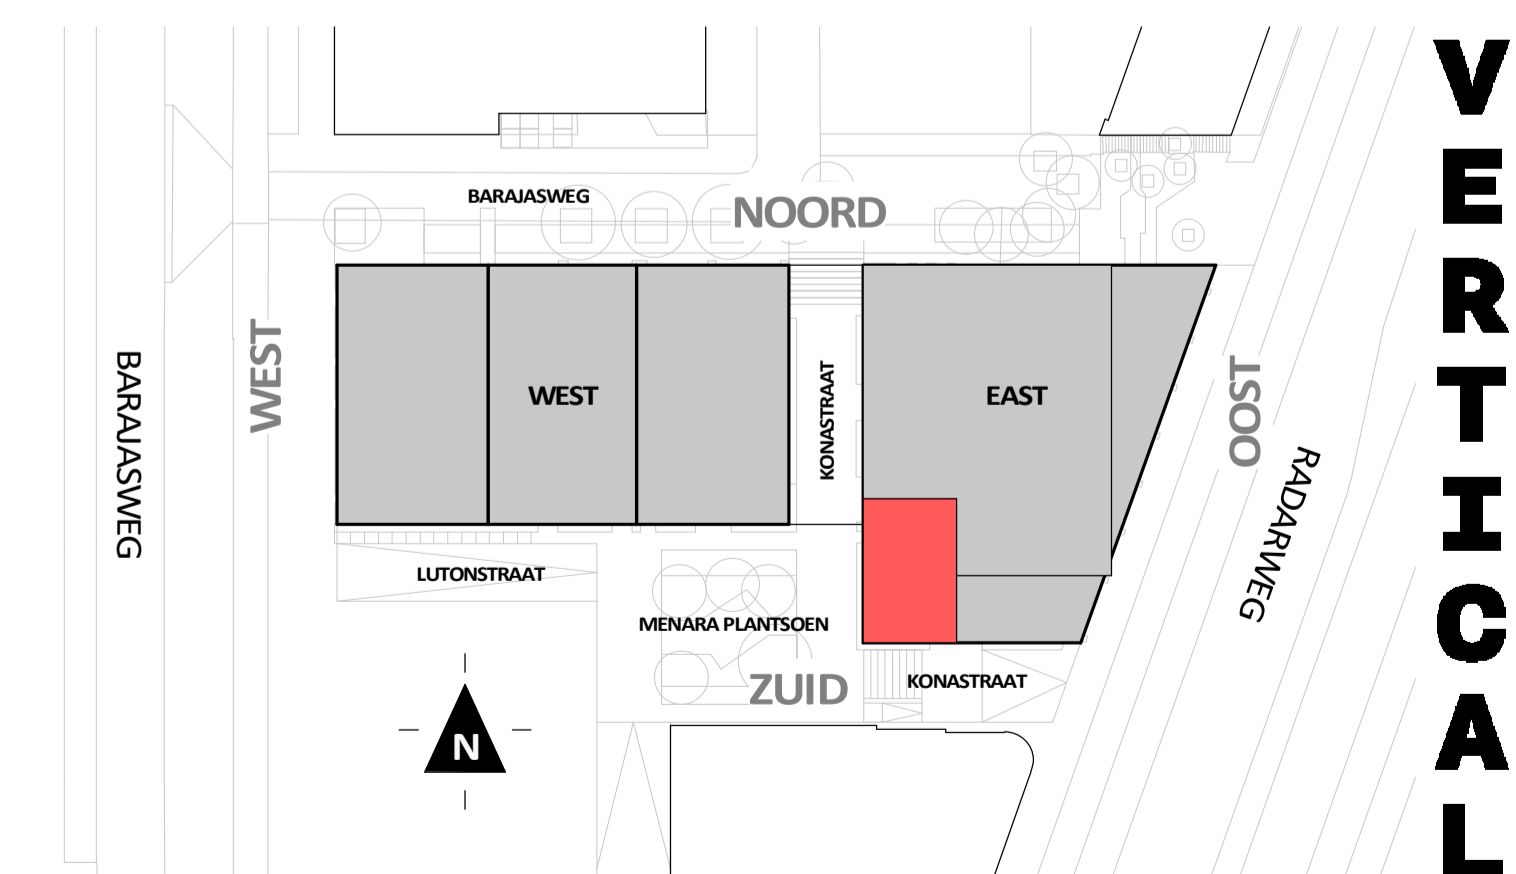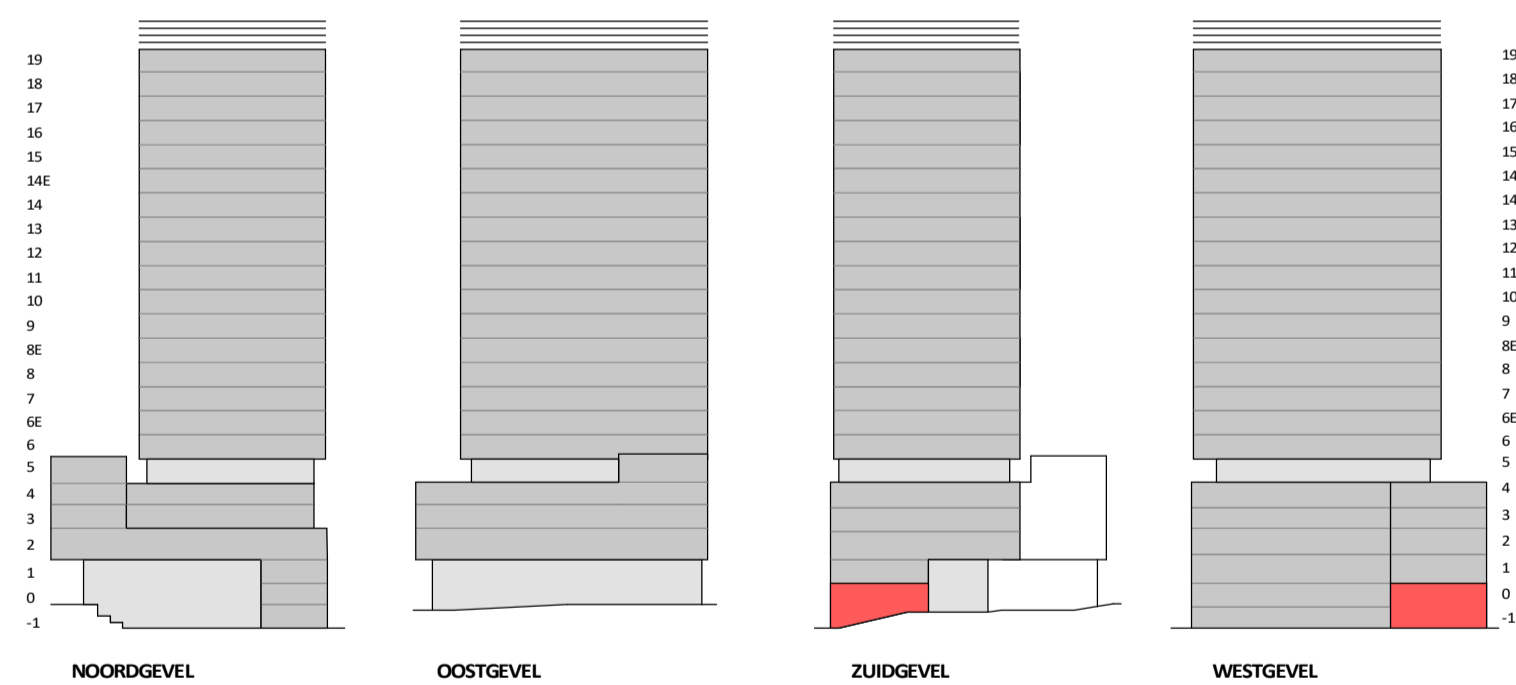

Disclaimer:

- gevelindeling, kleurweergave en groenweergave indicatief, materialen en renvooi conform technische omschrijving;
- situatie indicatief en straatnamen voorlopig. Het aansluitend openbaar gebied is nog in ontwikkeling en valt buiten de verantwoordelijkheid van de ondernemer;
- maatvoeringen in de tekening betreffen circa maten in centimeters.
- installatiepunten zijn onderhevig aan nadere uitwerking wat mogelijk resulteert in wijzigingen van aantallen en posities.
- Exacte uitwerking wordt door ondernemer kenbaar gemaakt door middel van het verstreken van de installatietekeningen van het betreffende appartement.
- Deze mogelijke wijzigingen zullen geen deel uitmaken van de tekening van verrekking van mindere of meerdere kosten.

**heijmans**  
amsterdamvertical.com

project: Vertical  
Amsterdam - Sloterdijk  
onderdeel: Bouwnummer 144  
(formaat) schaal: zie tekening

wijziging: 25-06-2021  
status: verkooptekening  
tekening nr: BNR144

**VERTICAL**